



1 Elev Norte - Aulas
1 : 50

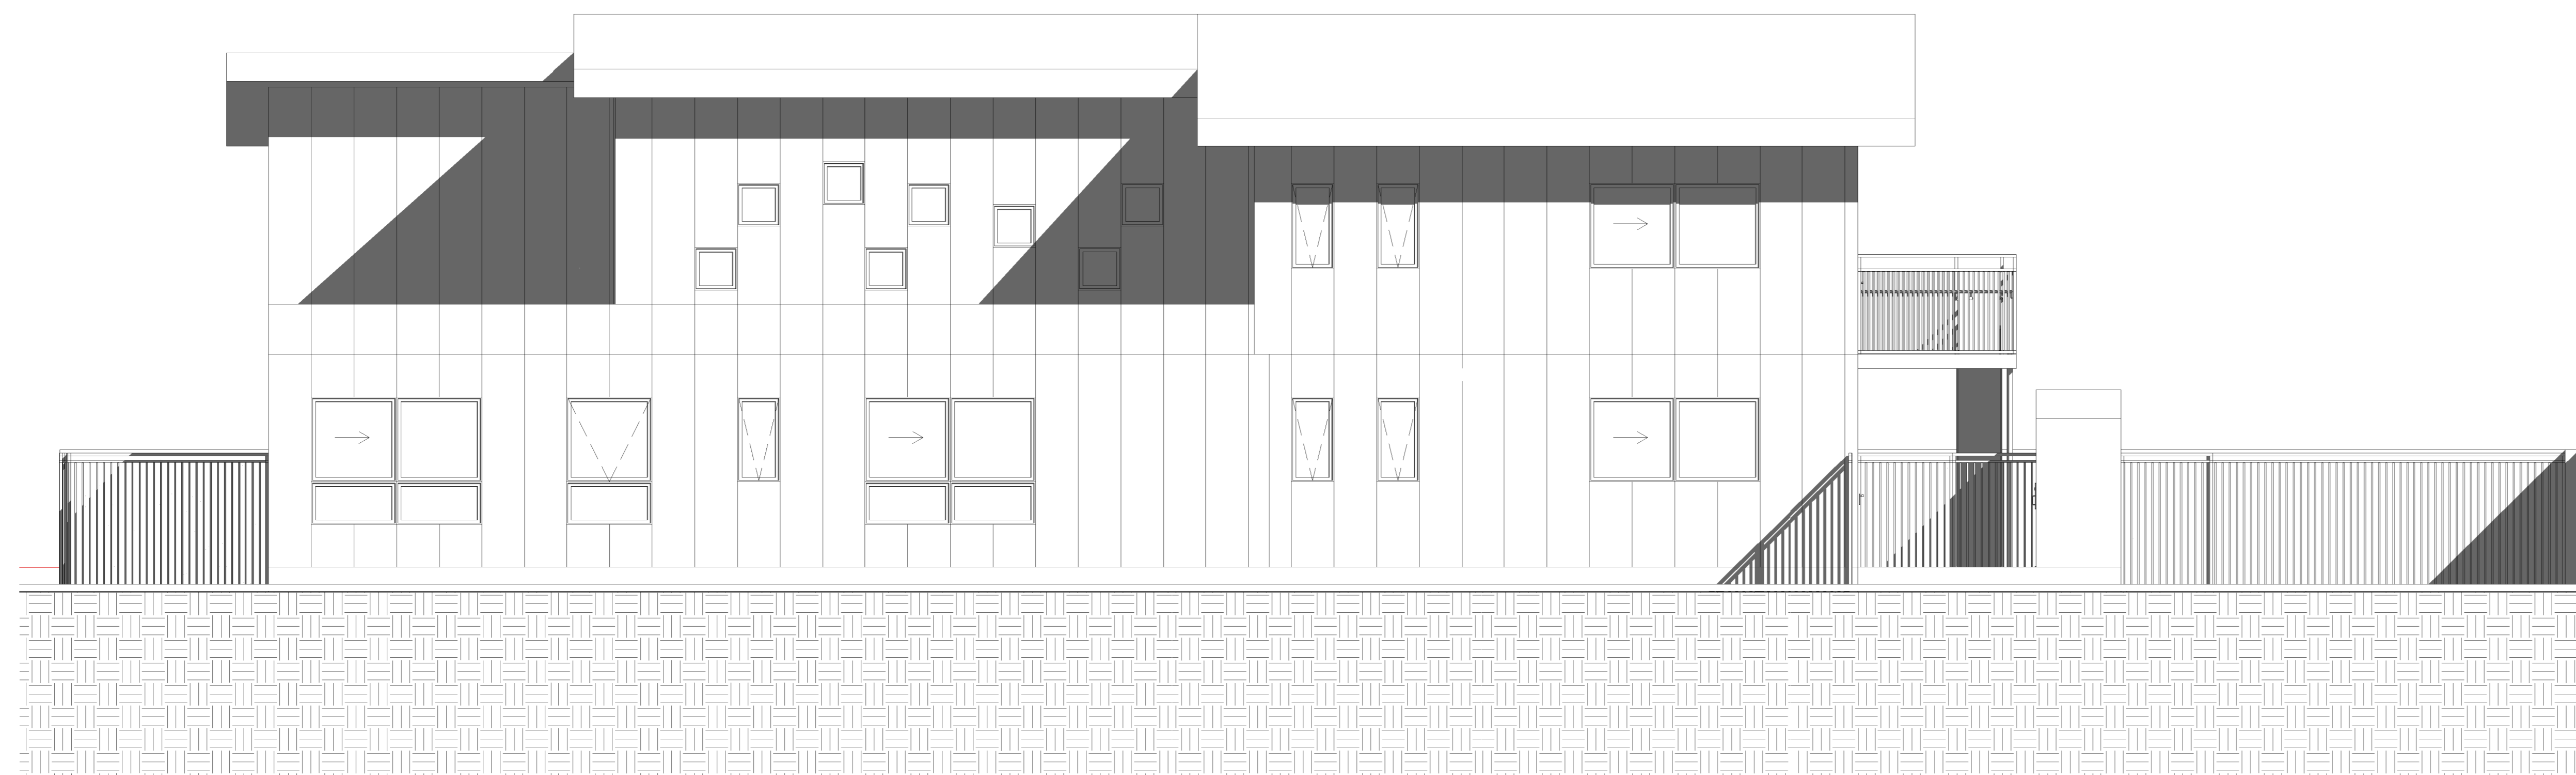

2 Elev Sur
1 : 50

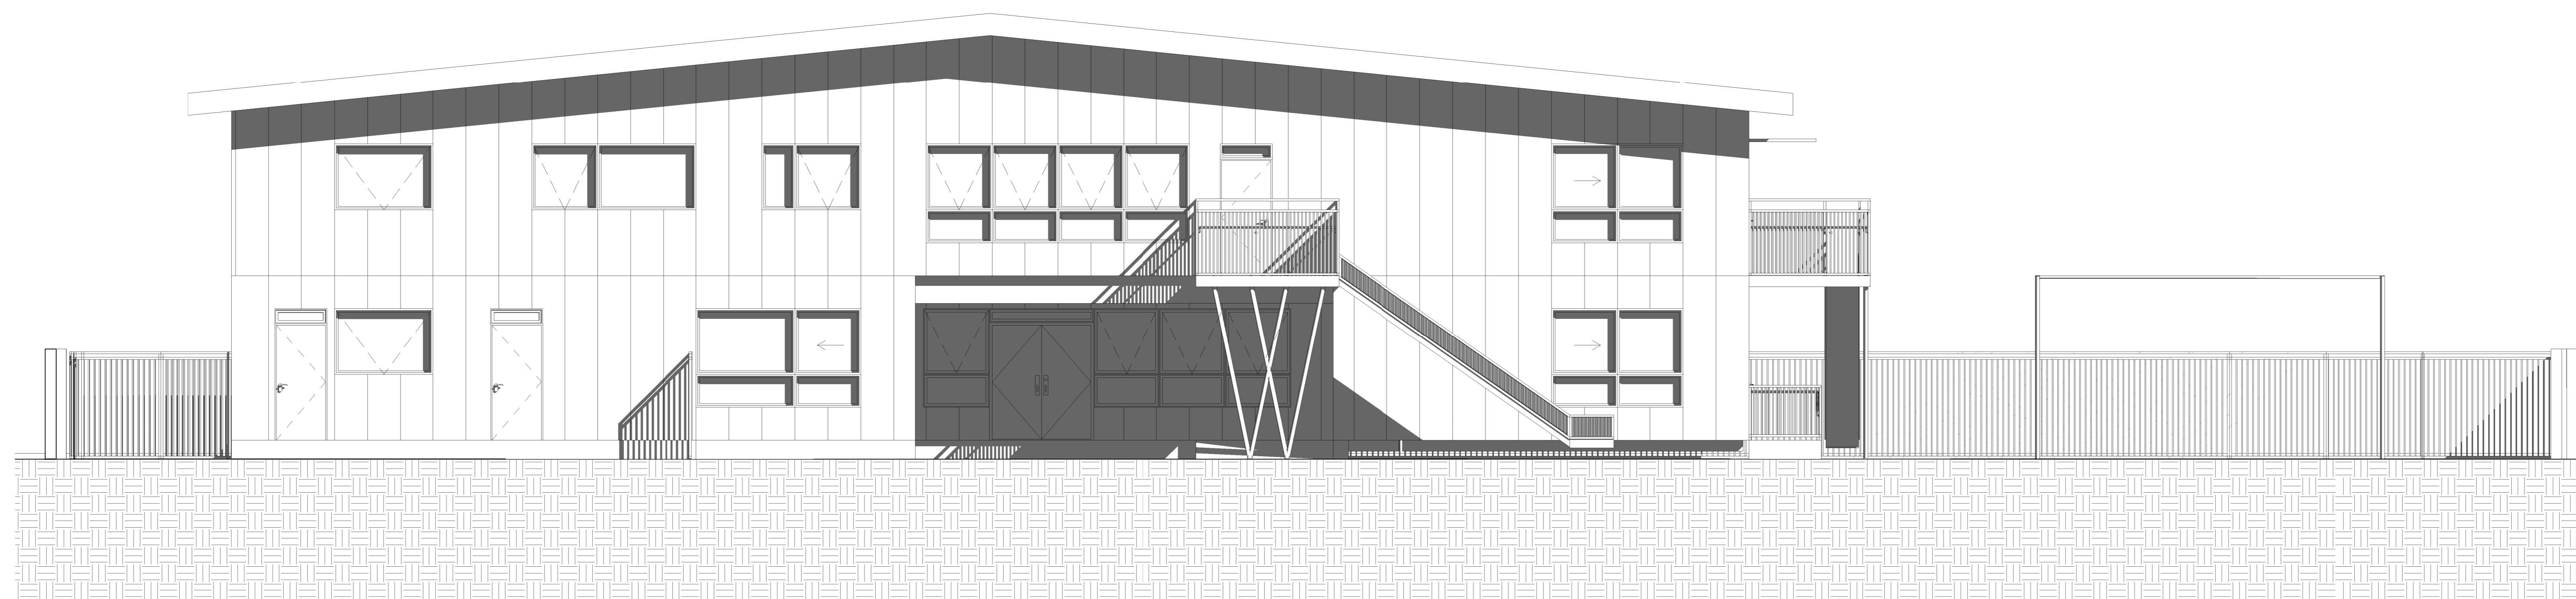

3 Elev Oriente
1 : 50

CUALQUIER DISCORDANCIA O COMENTARIO A ESTE PLANO DEBE SER CONSULTADO CON LOS ARQUITECTOS
LAS COTAS PREVALECEEN SOBRE EL DIBUJO Y DEBERÁN SER RATIFICADAS EN OBRA

ESTE PROGRAMA ES DESARROLLADO CON APORTES DEL FONDO DE INVERSIÓN ESTRATÉGICA, DEL MINISTERIO DE ECONOMÍA, FOMENTO Y TURISMO y JUNJI



DISEÑO DE SISTEMAS CONSTRUCTIVOS EN MADERA PARA 4 PILOTOS, JUNJI

COD PROYECTO: 15BPE-47223

JUNTA NACIONAL DE JARDINES INFANTILES

JARDIN INFANTIL "MUÑEQUITOS"

Ubicación
PASAJE 21 S/N COMUNA DE CAUQUENES, VII REGION
ROL DE AVALUO 404-1

Propietario
JUNTA NACIONAL DE JARDINES INFANTILES

Arquitecto
PATRICIA NORAMBUENA

Constructor

Elevaciones

Número de proyecto R-06

Fecha Fecha de emisión

Dibujado por D.G.P.A.

Comprobado por C.P.A.

L04

Escala 1 : 50

01-03-2016 14:34:38